

Mapa do celów projektowych
Skala 1:500

województwo: pomorskie
powiat: chojnicki
Jednostka Ewidencyjna: Chojnice-M 220201-1
Obreń ewidencyjny: Chojnice 0001
Nr działki ewidencyjnej: 1977/1, 4259
NR IZP: 6640.375.2017
Seksja mapy (układ 2000): 6.206.17.18.2.1, 6.206.17.18.2.2, 6.206.17.18.2.3,
6.206.17.18.2.4, 6.206.17.18.4.1, 6.206.17.18.4.2,
6.206.17.18.4.3.


Nazwa miejscowości: Chojnice ul. Strzelecka
Wykonawca: USŁUGI GEODEZYJNO - KARTOGRAFICZNE
GEO-KRIS
mgr inż. Krzysztof Mazurkiewicz
ul. Wicka Rogali 13 89-604 Chojnice

wykonat: Dalecki Leszek
sprawdził: Krzysztof Mazurkiewicz
uprawnienia nr 19390 G.G.K.

Układ współrzędnych płaskich: układ '2000'
Układ wysokościowy: Kronsztadt 86'

Legenda
Informacje dodatkowe: Granice nieruchomości zostały przyjęte z Ewidencji Gruntów i Budynków - nie dokonano ustalenia przebiegu granic nieruchomości. Mapa została wykonana bez ustalenia obciążeń służebnościami gruntowymi. Nie wyklucza się istnienia w terenie urządzeń podziemnych dla których brak było informacji branżowych i nie zostały odnotowane w czasie inwentaryzacji geodezyjnej.
Data pomiaru: 16.03.2017r

PROJEKT Zagospodarowania Terenu SKALA 1:500

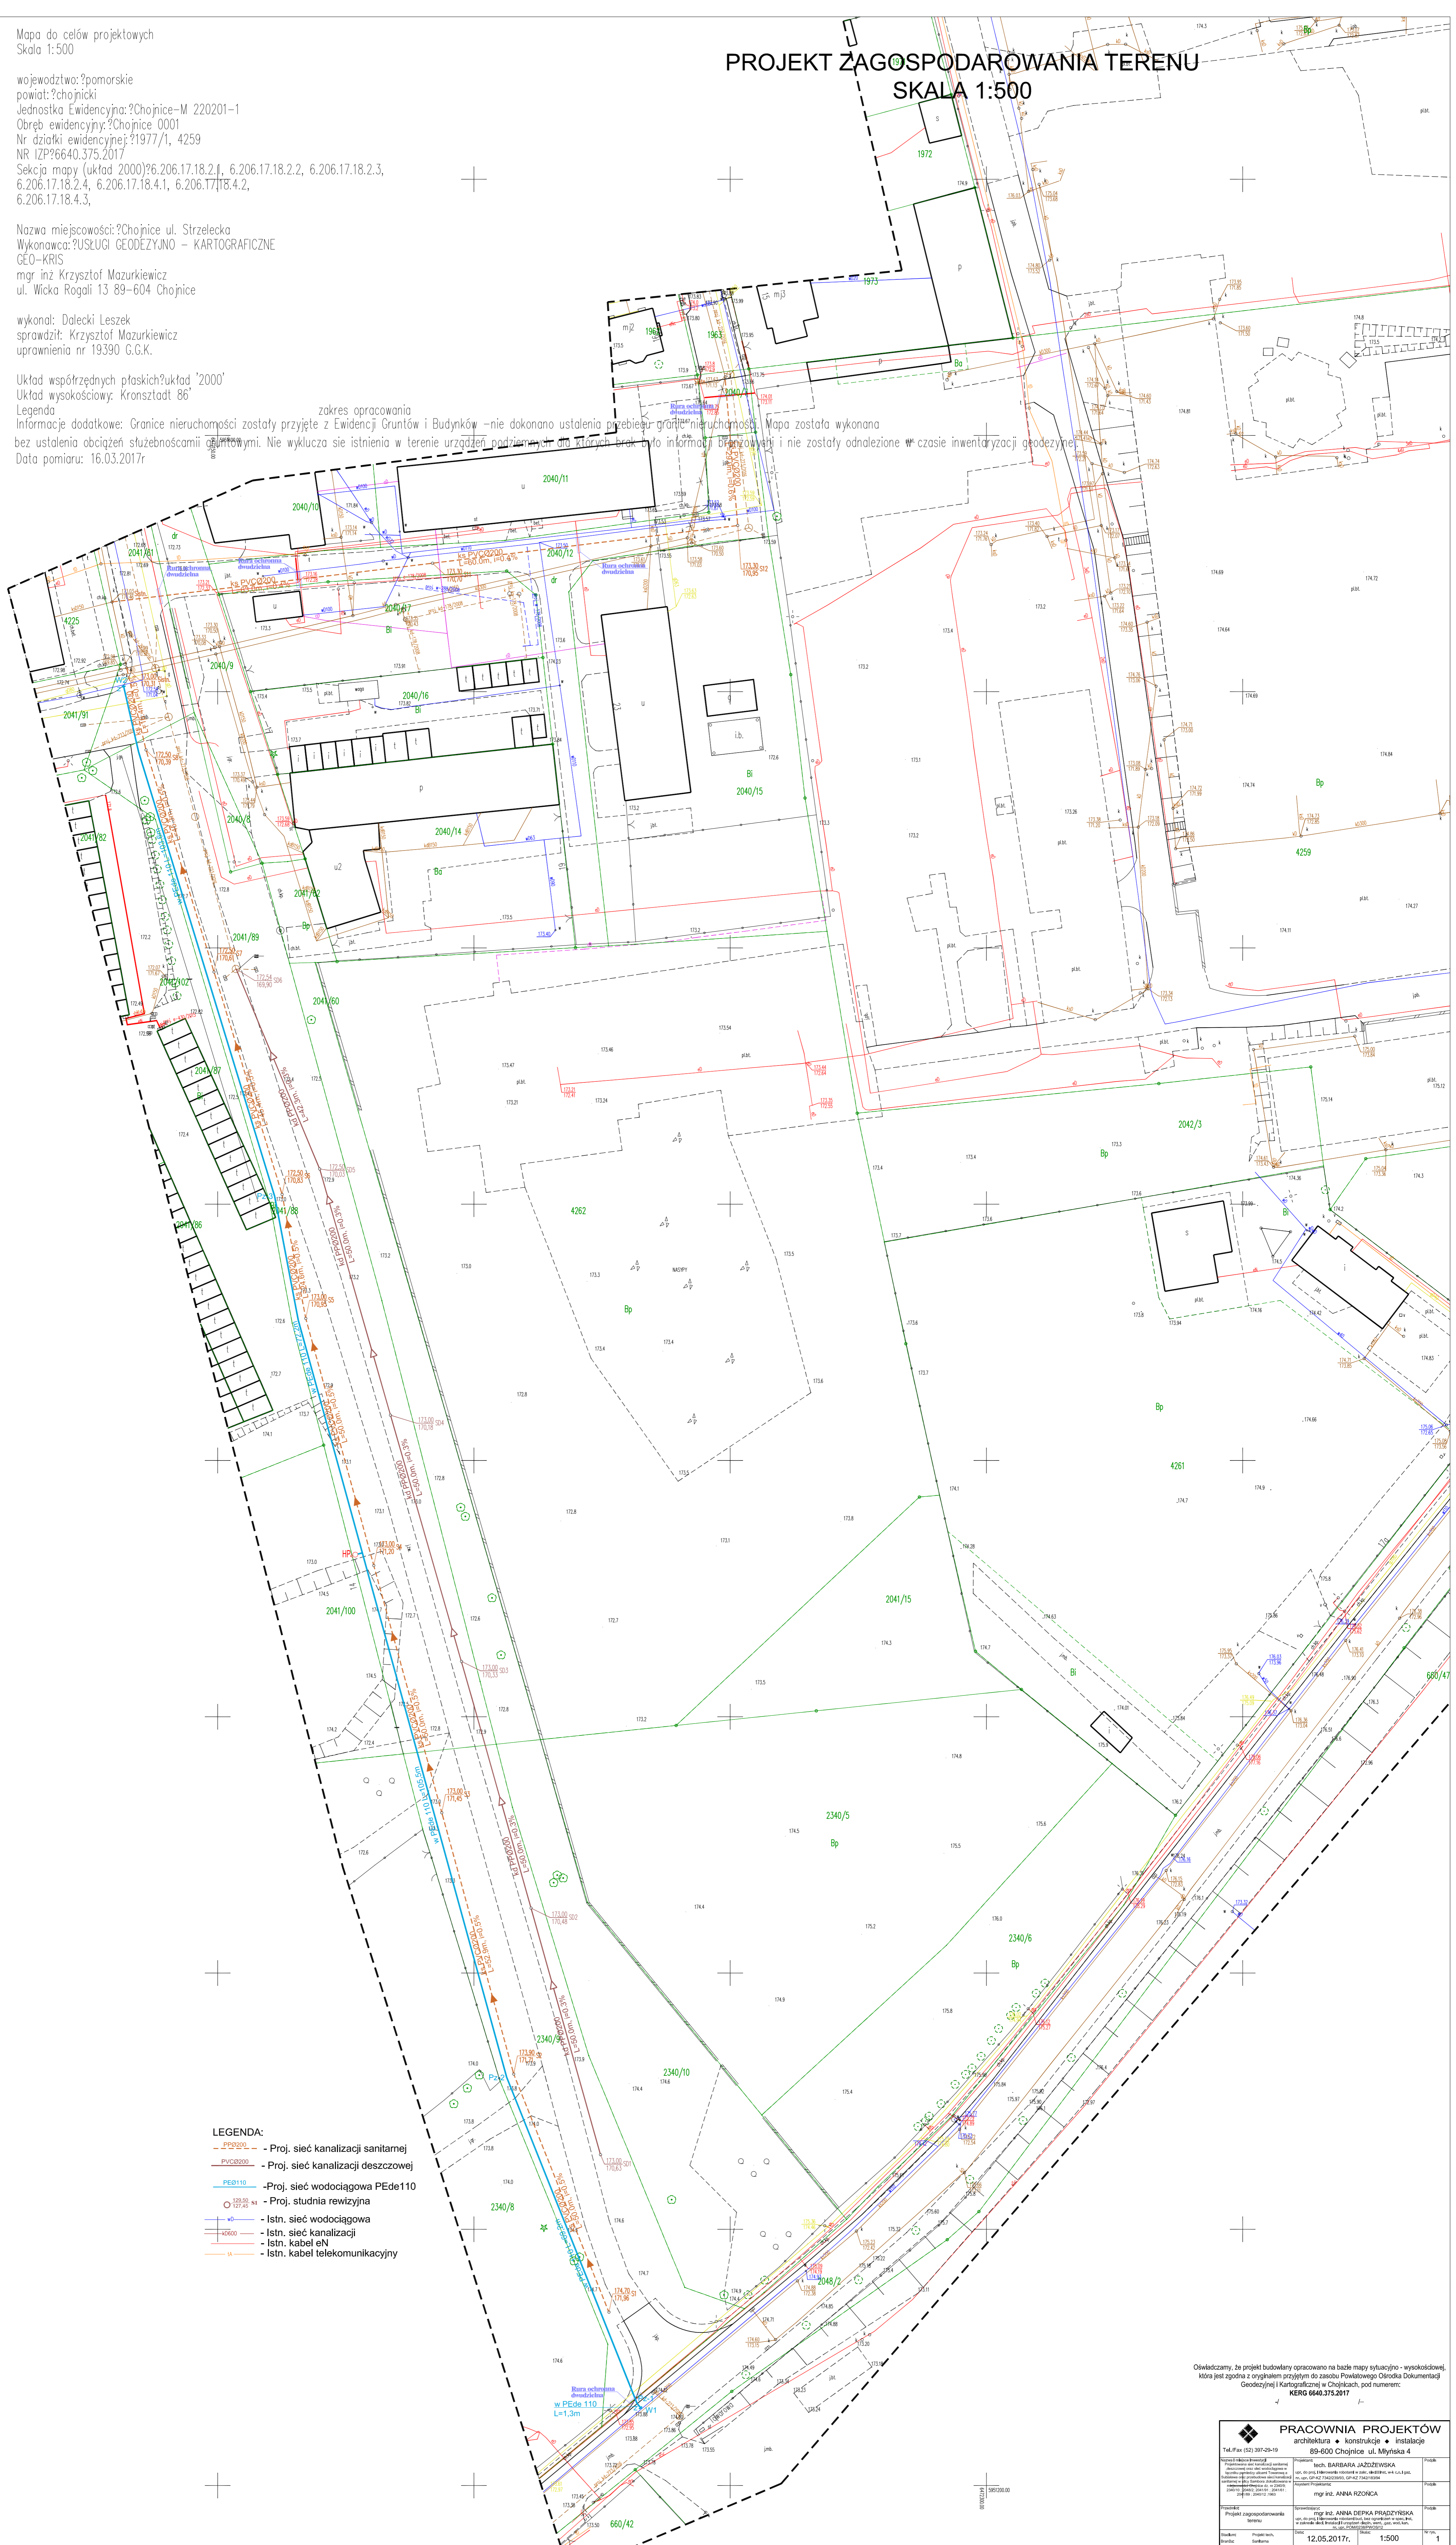

LEGENDA:

- PVC2000 - Proj. sieć kanalizacji deszczowej
- PEB110 - Proj. sieć wodociągowa PEd=110
- K0000 - Proj. studnia rewizyjna
- K0000 - Istn. sieć wodociągowa
- K0000 - Istn. sieć kanalizacji
- K0000 - Istn. kabel eN
- K0000 - Istn. kabel telekomunikacyjny

Oświadczamy, że projekt budowlany opracowano na bazie mapy sytuacyjno - wysokościowej. Albo jest zgodna z oryginałem przyjętym do zasobu Powiatowego Ośrodka Dokumentacji Geodezyjnej i Kartograficznej w Chojnicach, pod numerem: KERG 6640.375.2017

PRACOWNIA PROJEKTÓW architektura • konstrukcje • instalacje 99-600 Chojnice ul. Mysłiska 4 Tel./Fax (051) 381-29-19	
Projektant: mgr inż. ANNA DEPKA PRADZYŃSKA Projekt: zagospodarowanie terenu	Wykonawca: mgr inż. ANNA DEPKA PRADZYŃSKA Data: 12.05.2017r.
Projekt: zagospodarowanie terenu	Skala: 1:500
Strona: 1	Wskazanie: 1